

**Spółdzielnia  
Mieszkaniowa  
w Tczewie**


**OSIEDLE  
JAWOROWA**




JAWOROWA



ALEJA KOCIEWSKA

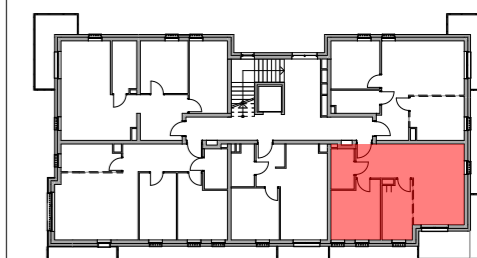

RZUT 2 PIĘTRA

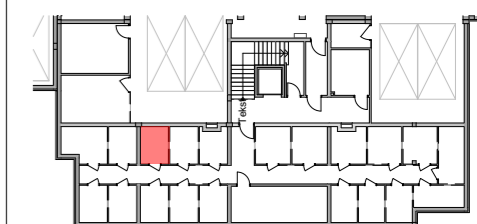


RZUT PIWNICY


NR KLATKI	B
PIĘTRO	2 PIĘTRO
NR MIESZKANIA	B12
NR KOM. LOKAT.	K18 - 4,62m <sup>2</sup>

POW. UŻYTKOWA MIESZKALNA (PUM) **49,17 m<sup>2</sup>**

**B 12**

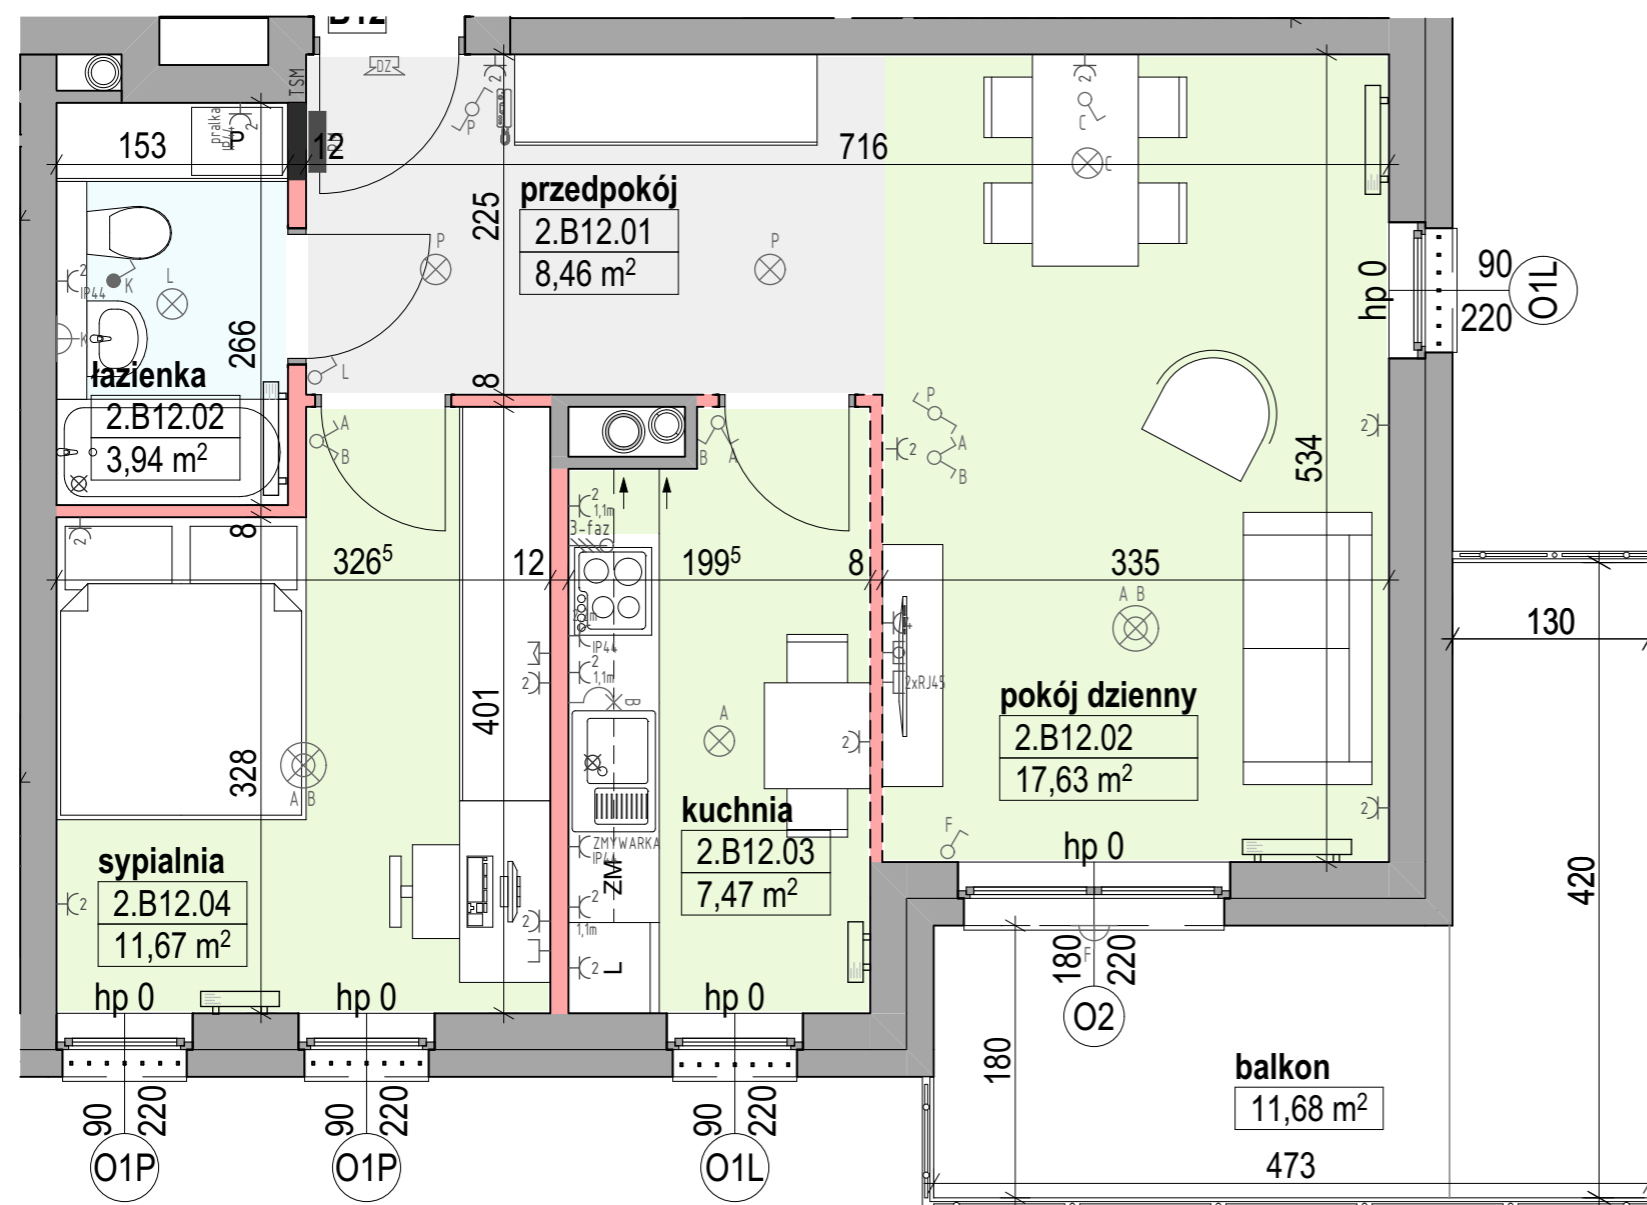

**RZUT MIESZKANIA**

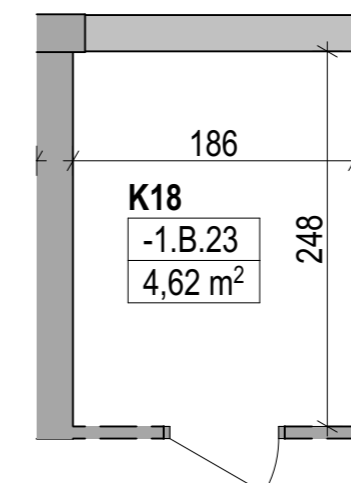

**RZUT KOMÓRKI  
LOKATORSKIEJ**



**UWAGA:**  
 1. WYMIARY POMIESZCZEŃ, LOKALIZACJĘ PRZYRZĄDÓW SANITARNYCH, ROZMIESZCZENIE PUNKTÓW OŚWIETLENIOWYCH ETC. PODANO ZGODNIE Z PROJEKTEM BUDOWLANYM. MOGĄ WYSTĄPIĆ NIEWIELKIE RÓŻNICE WYMIARÓW I USYTUOWANIA ELEMENTÓW POWSTAŁE W TRAKCIE REALIZACJI PRAC BUDOWLANYCH. PODANE WYMIARY SĄ WYMIARAMI W ŚWIETLE PIONOWYCH PRZEGRÓD (ŚCIAN) W STANIE SUROWYM.  
 2. ZESTAWIENIE POWIERZCHNI UŻYTKOWYCH POSZCZEGÓLNYCH POMIESZCZEŃ I LOKALI PODANO NA PODSTAWIE PROJEKTU BUDOWLANEGO; OBLICZENIE POWIERZCHNI UŻYTKOWYCH POSZCZEGÓLNYCH POMIESZCZEŃ I LOKALU WYKONANO ZGODNIE Z ROZPORZĄDZENIEM MINISTRA TRANSPORTU, BUDOWNICTWA I GOSPODARKI MORSKIEJ Z DNIA 25.04.2012 Z PÓŹNIEJSZYMI ZMIANAMI W SPRAWIE SZCZEGÓŁOWEGO ZAKRESU I FORMY PROJEKTU BUDOWLANEGO.

<ul style="list-style-type: none"> <li>grzejnik c.o.</li> <li>grzejnik c.o. drabinkowy</li> <li>dzwonek</li> <li>przycisk dzwonka</li> <li>unifon</li> <li>tablica mieszkaniowa + tablica mieszk. teletechniczna</li> <li>wypust elektryczny 1-fazowy</li> <li>wypust elektryczny 3-fazowy</li> </ul>	<ul style="list-style-type: none"> <li>łączniki</li> <li>gniazda wtykowe</li> <li>gniazdo usług telekomunikacyjnych RJ45</li> <li>gniazdo TV</li> <li>wypust połączenia wyrównawczego</li> <li>wypusty oświetleniowe sufit</li> <li>wypusty oświetleniowe naścienne</li> <li>wypusty oświetleniowe zewnętrzne</li> </ul>	<ul style="list-style-type: none"> <li>ks</li> <li>150/235</li> <li>17</li> <li>150/235</li> <li>ściana nierozbieralna</li> <li>ściana z możliwością rozbiórki</li> <li>sugerowana zabudowa lekka łazienki (przeznaczona pod elementy montażowe i instalacyjne)</li> </ul>	<ul style="list-style-type: none"> <li>balustrada szklana</li> <li>balustrada pełna</li> </ul>
---	--	--	--