
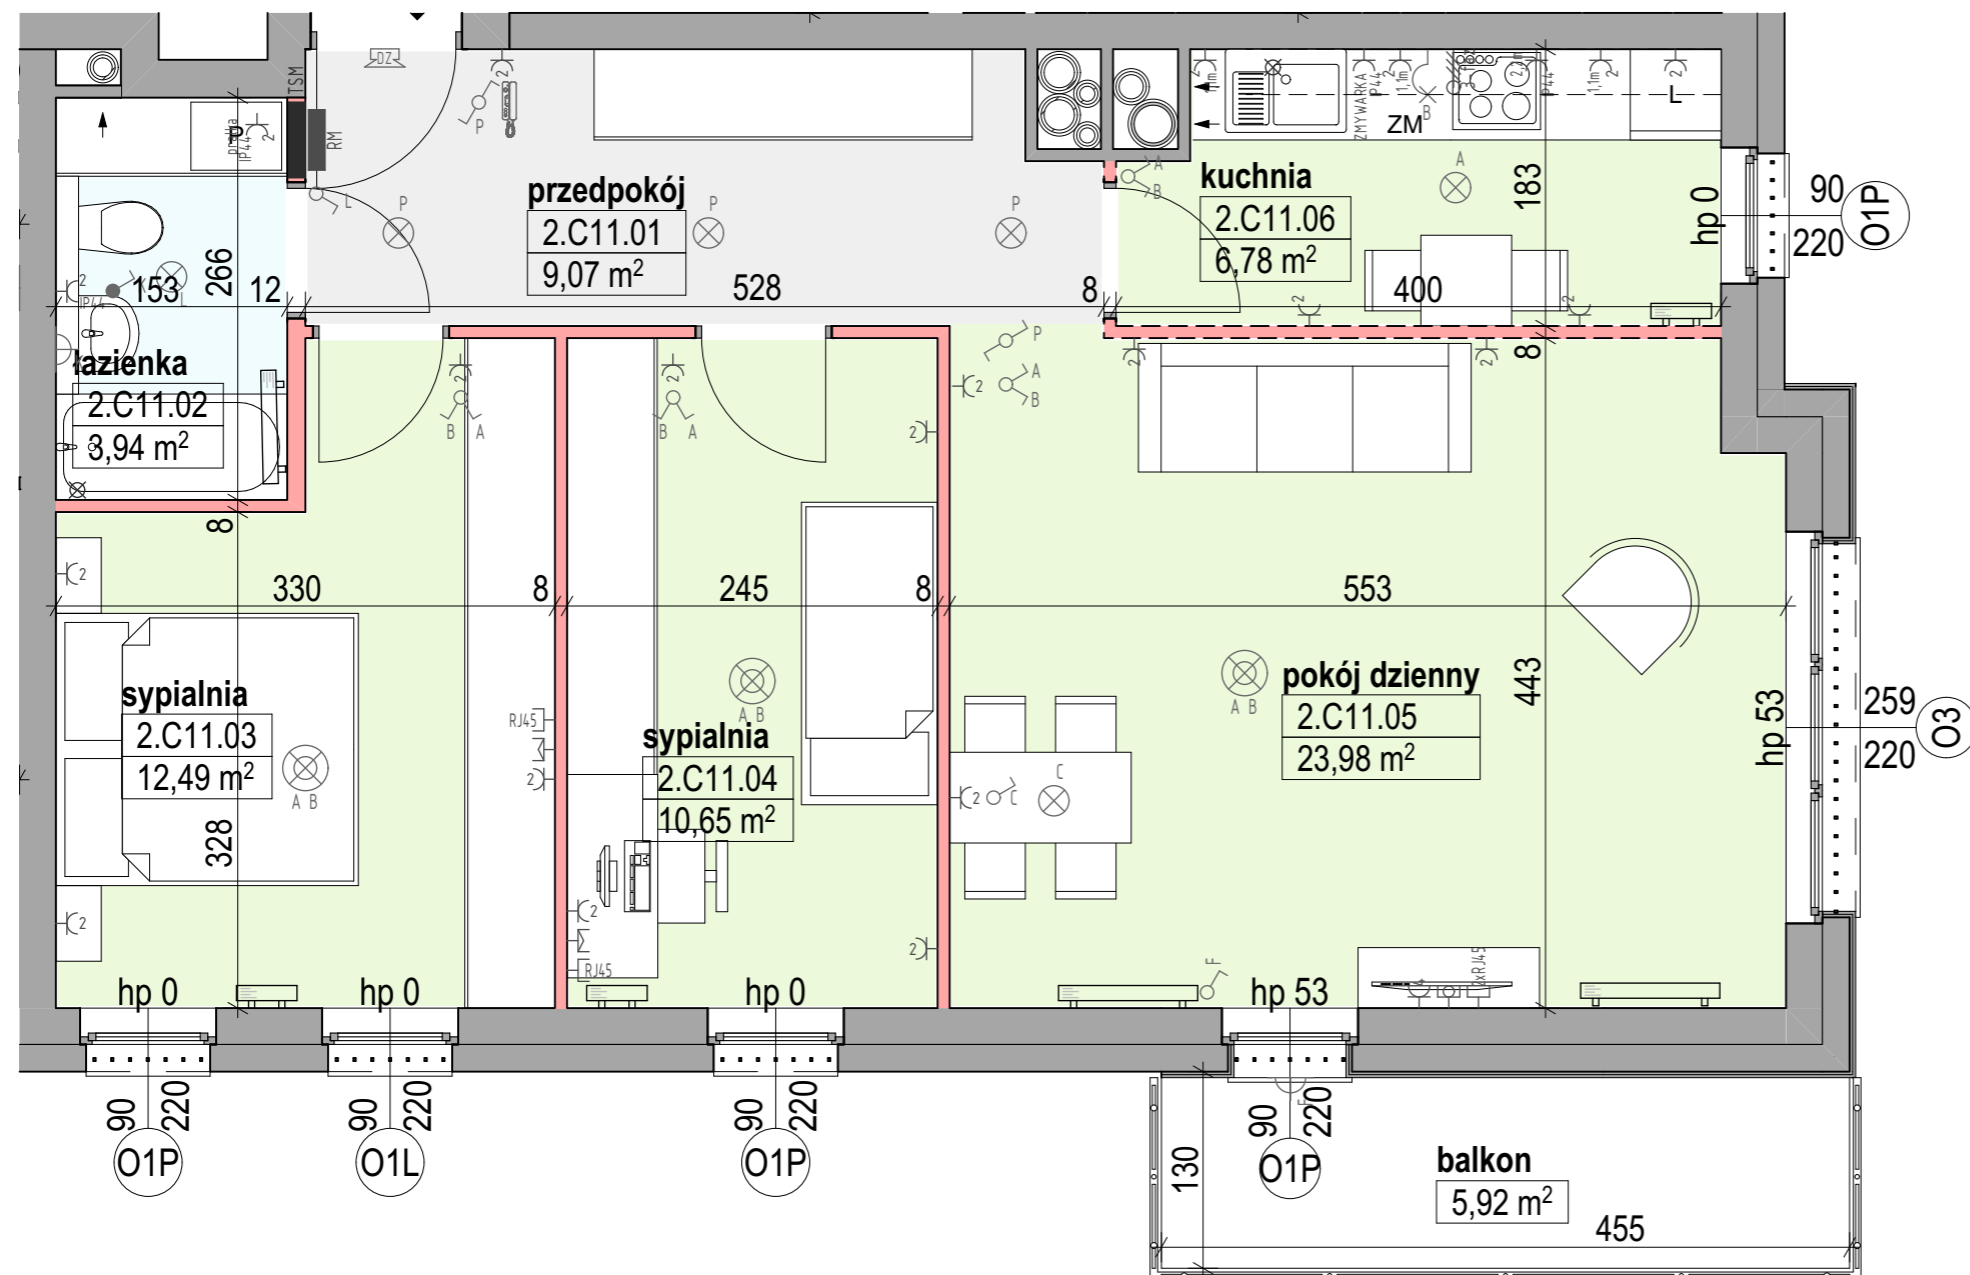



NR KLATKI	C
PIĘTRO	2 PIĘTRO
NR MIESZKANIA	C11
NR KOM. LOKAT.	K11 - 4,41m <sup>2</sup>

POW. UŻYTKOWA  
MIESZKALNA (PUM) **66,91 m<sup>2</sup>**

**C 11**

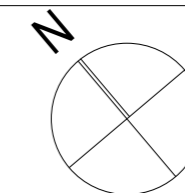

**RZUT MIESZKANIA**

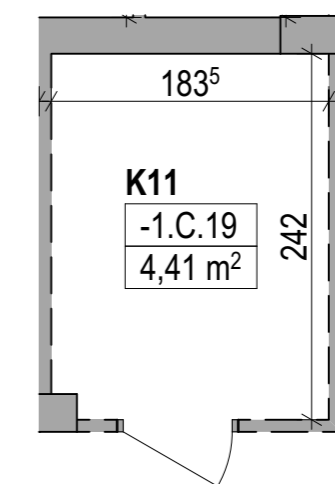

**RZUT KOMÓRKI  
LOKATORSKIEJ**



**UWAGA:**  
1. WYMIARY POMIESZCZEŃ, LOKALIZACJĘ PRZYRZĄDÓW SANITARNYCH, ROZMIESZCZENIE PUNKTÓW OŚWIETLENIOWYCH ETC. PODANO ZGODNIE Z PROJEKTEM BUDOWLANYM. MOGĄ WYSTĄPIĆ NIEWIELKIE RÓŻNICE WYMIARÓW I USYTUOWANIA ELEMENTÓW POWSTAŁE W TRAKCIE REALIZACJI PRAC BUDOWLANYCH. PODANE WYMIARY SĄ WYMIARAMI W ŚWIETLE PIONOWYCH PRZEGRÓD (ŚCIAN) W STANIE SUROWYM.  
2. ZESTAWIENIE POWIERZCHNI UŻYTKOWYCH POSZCZEGÓLNYCH POMIESZCZEŃ I LOKALI PODANO NA PODSTAWIE PROJEKTU BUDOWLANEGO; OBLICZENIE POWIERZCHNI UŻYTKOWYCH POSZCZEGÓLNYCH POMIESZCZEŃ I LOKALU WYKONANO ZGODNIE Z ROZPORZĄDZENIEM MINISTRA TRANSPORTU, BUDOWNICTWA I GOSPODARKI MORSKIEJ Z DNIA 25.04.2012 Z PÓŹNIEJSZYMI ZMIANAMI W SPRAWIE SZCZEGÓŁOWEGO ZAKRESU I FORMY PROJEKTU BUDOWLANEGO.

<ul style="list-style-type: none"> <li>grzejnik c.o.</li> <li>grzejnik c.o. drabinkowy</li> <li>dzwonek</li> <li>przycisk dzwonka</li> <li>unifon</li> <li>tablica mieszkaniowa + tablica mieszk. teletechniczna</li> <li>wypust elektryczny 1-fazowy</li> <li>wypust elektryczny 3-fazowy</li> </ul>	<ul style="list-style-type: none"> <li>łączniki</li> <li>gniazda wtykowe</li> <li>gniazdo usług telekomunikacyjnych RJ45</li> <li>gniazdo TV</li> <li>wypust połączenia wyrównawczego</li> <li>wypusty oświetleniowe sufit</li> <li>wypusty oświetleniowe naścienne</li> <li>wypusty oświetleniowe zewnętrzne</li> </ul>	<ul style="list-style-type: none"> <li>π pion wentylacji grawitacyjnej z oznaczeniem wlotu powietrza</li> <li>ks pion kanalizacji sanitarnej</li> <li>150 wymiar okna (szer./wys.)</li> <li>235</li> <li>ściana nierozbieralna</li> <li>ściana z możliwością rozbiórki</li> <li>sugerowana zabudowa lekka łazienki (przeznaczona pod elementy montażowe i instalacyjne)</li> </ul>	<ul style="list-style-type: none"> <li>balustrada szklana</li> <li>balustrada pełna</li> </ul>
---	--	--	--